



**Gemeinde Laterns**

Laternserstraße 6  
6830 Laterns



**Kundmachung**  
**der Verordnung der Gemeindevertretung Laterns**  
**über eine Änderung des Flächenwidmungsplanes**  
**der Gemeinde Laterns**

Die Verordnung über eine Änderung des Flächenwidmungsplanes der Gemeinde Laterns, betreffend eine

Teilfläche des Grundstückes GST-NR 1236/1, GB Laterns, im Ausmaß von ca. 72 m<sup>2</sup> von Freifläche Sondergebiet – Schiabfahrt in Freifläche Landwirtschaftsgebiet,

beschlossen von der Gemeindevertretung am 17.03.2021, genehmigt mit Bescheid der Landesregierung vom 16.04.2021, Zl. VIIa-50.030.48-5// -119, wird hiermit gemäß § 32 Abs. 1 Gemeindegesetz in der Zeit vom 23.04.2021 bis 12.05.2021 durch Anschlag an der Amtstafel kundgemacht.

Der Bürgermeister


  
Gerold Welte



An der Amtstafel

Angeschlagen am: 23.04.2021

Abgenommen am:

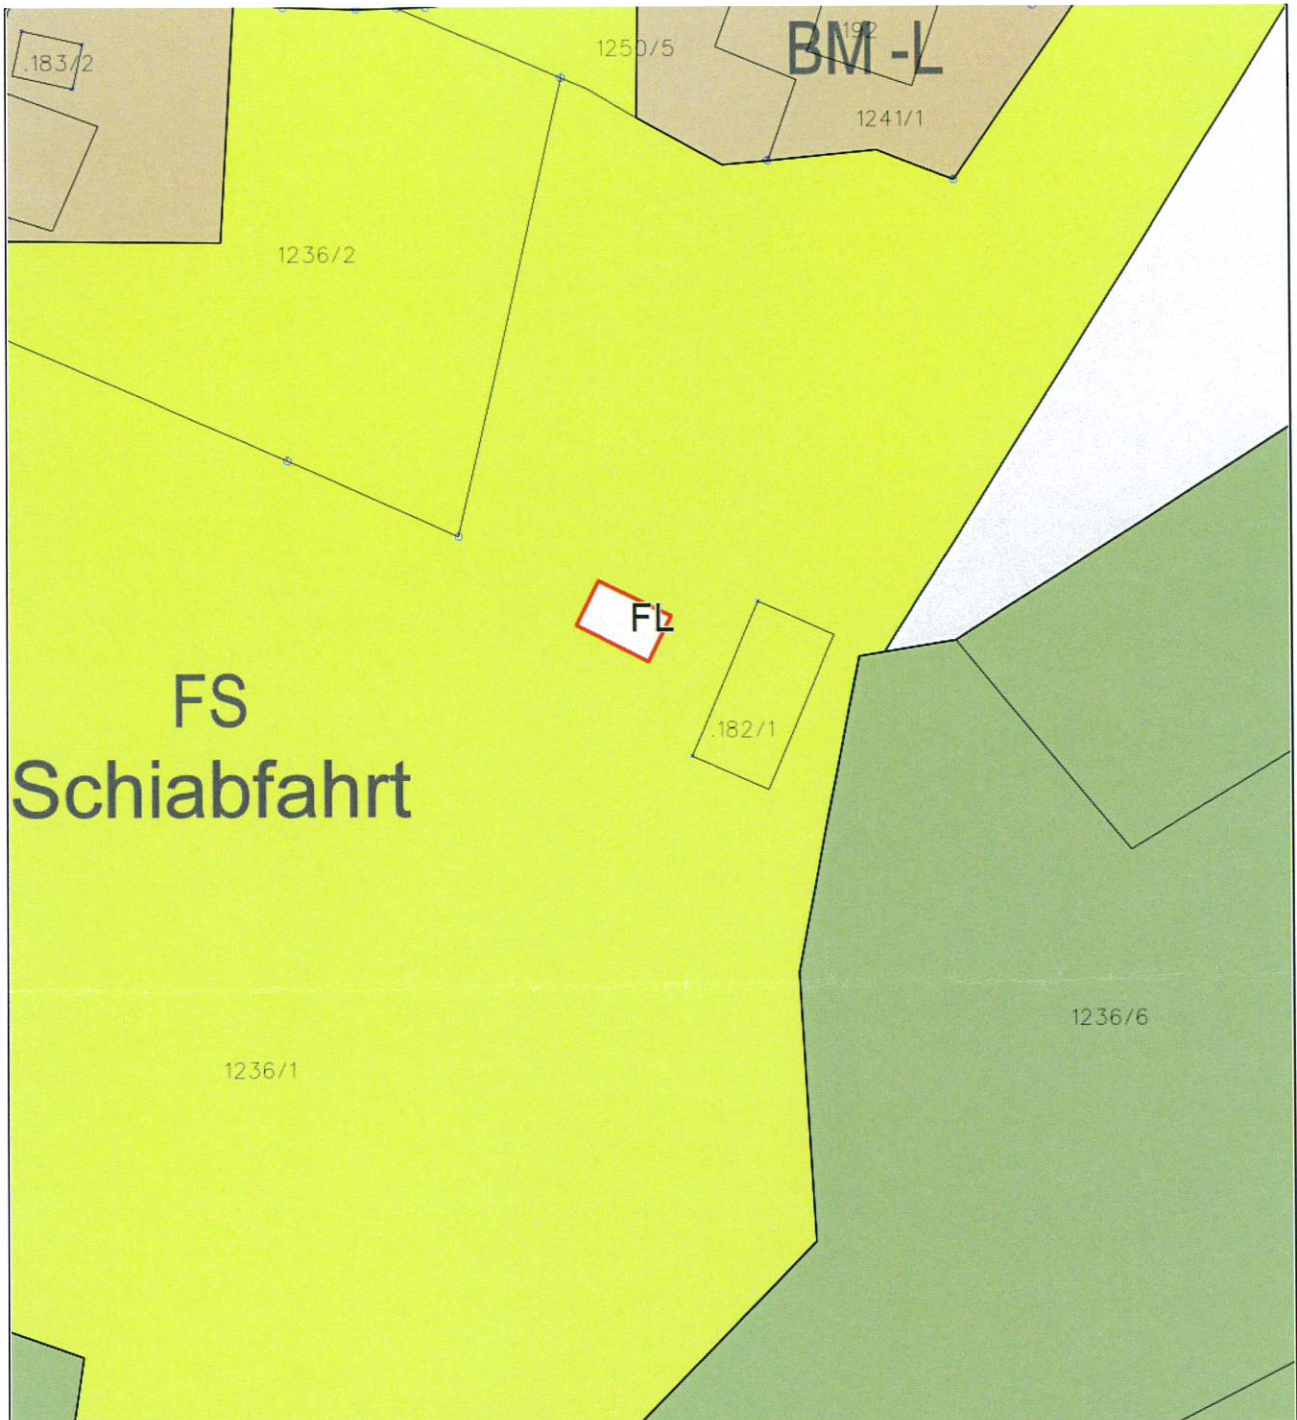

Neu (nach Umwidmung)

DKM Stand: 2020-04-01

0 M 1:1.000 50 m

Plan-Zl:031-01-2021

Erstellungsdatum:03.03.2021

Von der FWP-Änderung  
erfasster Bereich



Beilagen:

- Legende der Planzeichen

## Flächenwidmungsplan-Änderung der Gemeinde Laterns

Gemeindevertretungsbeschluss

vom 17.03.2021



*[Handwritten Signature]*  
Bürgermeister(in)

Genehmigungsvermerk der Landesregierung siehe Rückseite!